

PIANO STRUTTURALE
ai sensi della L.R.65/14



Comune di Santa Maria a Monte
(Provincia di Pisa)



Sindaco
Manuela Del Grande

Assessore Urbanistica
Elena Trovatielli

Responsabile del procedimento
Ing. Alessandro Veracini

Ufficio Urbanistica
Arch. Francesca Ringressi

Garante dell'informazione e partecipazione
Arch. Ilaria Mannucci

GRUPPO DI PROGETTAZIONE

Planificazione Urbanistica e Coordinamento

Architetti Associati Ciampa
Arch. Mauro Ciampa
Arch. Chiara Ciampa
Arch. Giovanni Giusti

Restituzione digitale degli elaborati
Planificatore: Junior Anita Pieroni

Processo Partecipativo
Arch. Chiara Ciampa

Valutazioni ambientali (IVAS - Vinca)
Dott. Agr. Federico Martinelli - PFM Srl Società tra professionisti

Studi geologici
Dott. Geol. Alessandra Giannetti - Comune di Santa Maria a Monte

Studi idraulici
Ing. Gesualdo Bavecchi

QUADRO DI PROGETTO
PATRIMONIO TERRITORIALE:
Struttura insediativa
Scala 1:10000

TAVOLA

PR3a

ADOZIONE

LEGENDA

Sistema insediativo storico

- Nucleo urbano storico
- Tessuti e aggregazioni di matrice rurale
- Ambito di pertinenza paesaggistica del nucleo storico
- Nuclei rurali
- Edifici di interesse storico testimoniale

Emergenze archeologiche, storiche e culturali

- Area di interesse archeologico
- Architettura religiosa
- Architettura civile
- Cimiteri
- Architettura militare
- Rocca di Santa Maria a Monte
- Villa

Urbanizzazioni contemporanee

- Edificato urbano di formazione recente
- Servizi e/o attrezzature
- Aree a prevalente funzione produttiva
- Piani/PUC convenzionati
- PIP

Rete infrastrutturale

- Viabilità primaria
- Viabilità di interesse locale

Mobilità dolce e rete escursionistica


- Percorsi paesaggistici
- Sentiero Tonsana
- Percorsi di matrice storica

- Reticolo idrografico
- Specchi d'acqua
- Boschi
- Confine comunale

Riferimenti cartografici di base Regione Toscana - Geopapio
DBT Santa Maria a Monte - scala 1:2.000 e DBT Provincia di Pisa - scala 1:10.000



Montecalvoli
scala 1:5000

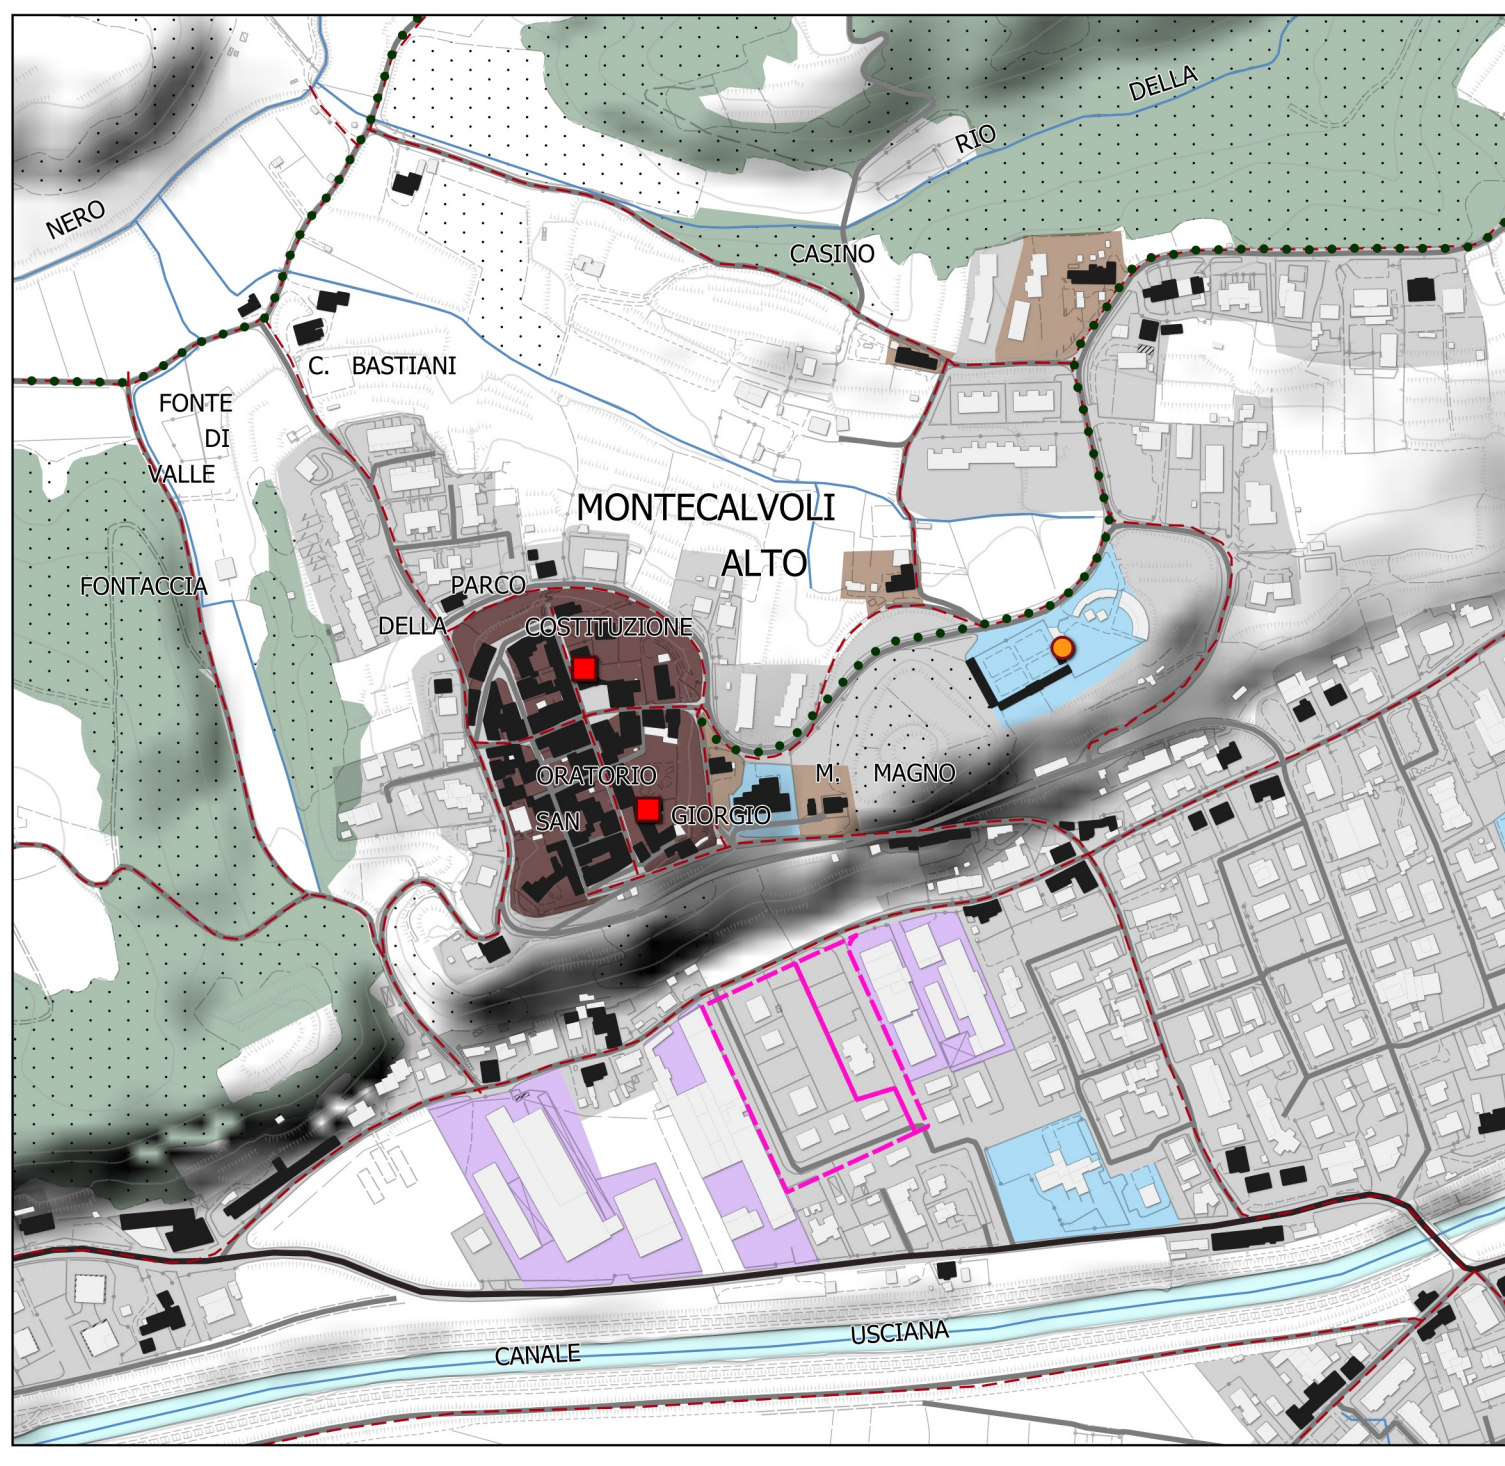

Santa Maria a Monte
scala 1:5000

